


**Lg. do Chiado nº9-12**  
**Rua António Maria Cardoso nº41-53**  
**Lisboa - Portugal**  
 Fração H | T2 | piso 4  
 Área bruta privativa: 120,15 m<sup>2</sup>  
 Área bruta total da fracção: 120,15 m<sup>2</sup>

**Chiado Sq. nº9-12**  
**António Maria Cardoso St. nº41-53**  
**Lisbon - Portugal**  
 Apartment H | 2 bedroom | 4th Floor  
 Total interior area: 120,15 sqm  
 Total floor area: 120,15 sqm

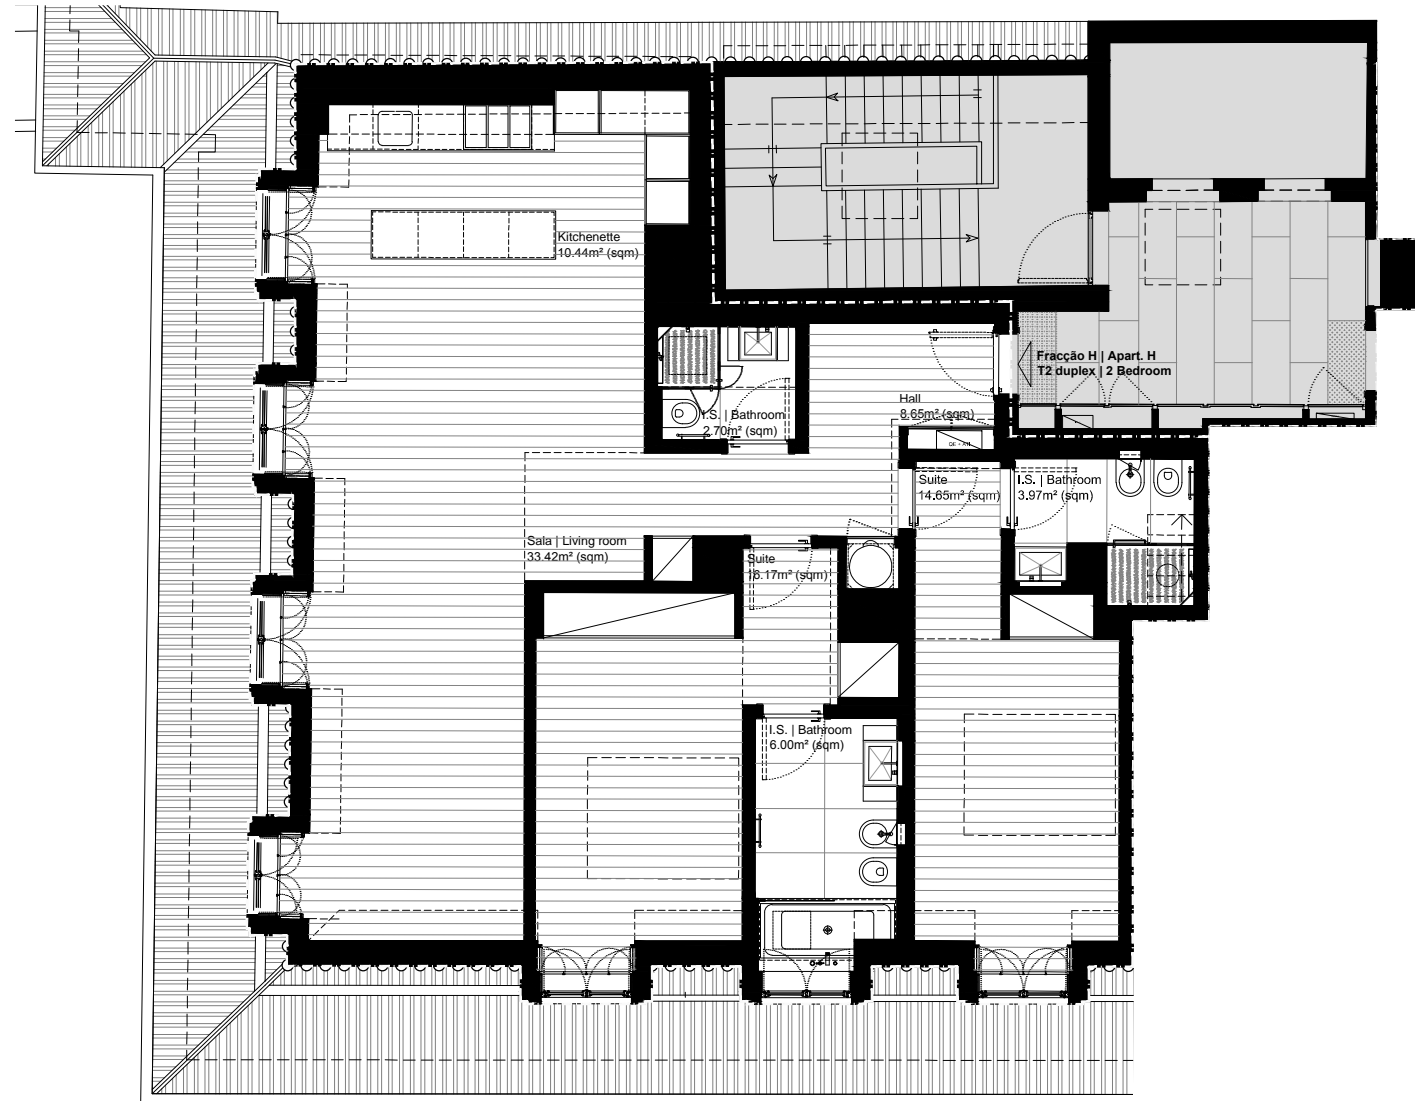

Comercialização e Promoção :



**coporgest**

Companhia Portuguesa de Gestão e Desenvolvimento, S.A.  
 Av. da Liberdade, 245 - 9º C - 1250-143 Lisboa  
 Tel. 21 310 89 00 - Fax. 21 310 89 09

Planta piso 4 | Habitação  
 escala: 1/50  
 4th floor Plan | Housing  
 scale.: 1/50