


Lg. do Chiado nº9-12
Rua António Maria Cardoso nº41-53
Lisboa - Portugal
Fracção C | T2 | piso 2
 Área bruta interior no piso: 113,23 m²
 Área bruta exterior (varanda): 3,24 m²
Área bruta total da fracção: 116,47 m²

Chiado Sq. nº9-12
António Maria Cardoso St. nº41-53
Lisbon - Portugal
Apartment C | 2 bedroom | 2nd Floor
 Total interior area: 113.23 sqm
 Total exterior area (balcony): 3.24 sqm
Total apartment area: 116.47 sqm

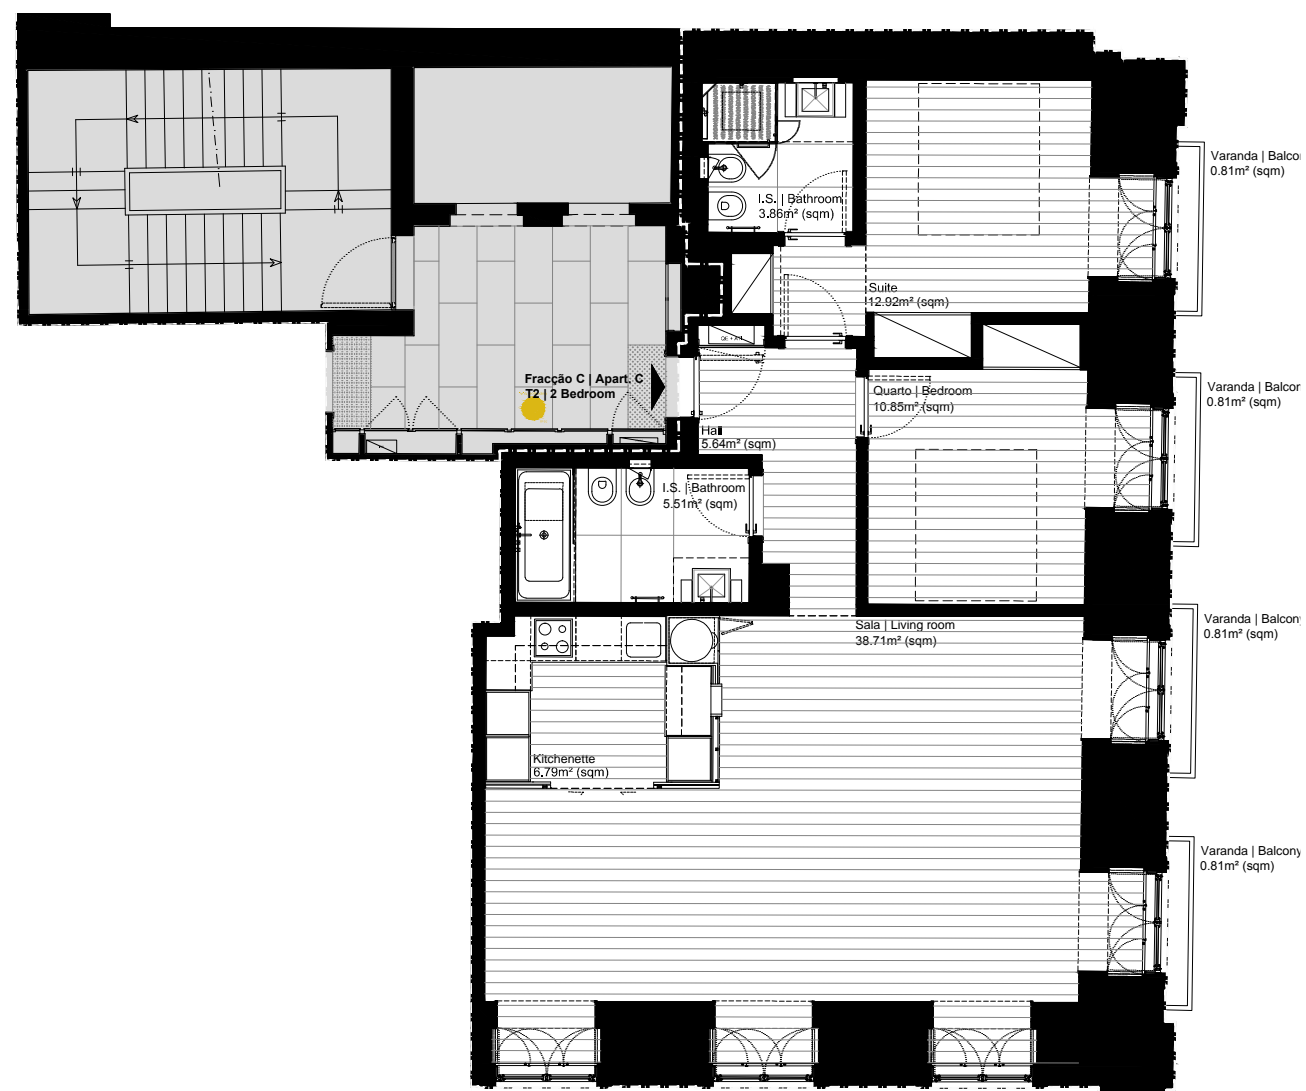

Planta piso 2 | Habitação
 escala: 1/50
 2nd floor Plan | Housing
 scale.: 1/50



Comercialização e Promoção :



coporgest

Companhia Portuguesa de Gestão e Desenvolvimento, S.A.

Av. da Liberdade, 245 - 9º C - 1250-143 Lisboa
 Tel. 21 310 89 00 - Fax. 21 310 89 09