



Planta piso 5 | Habitação
 escala: 1/50
 5th floor Plan | Housing
 scale.: 1/50

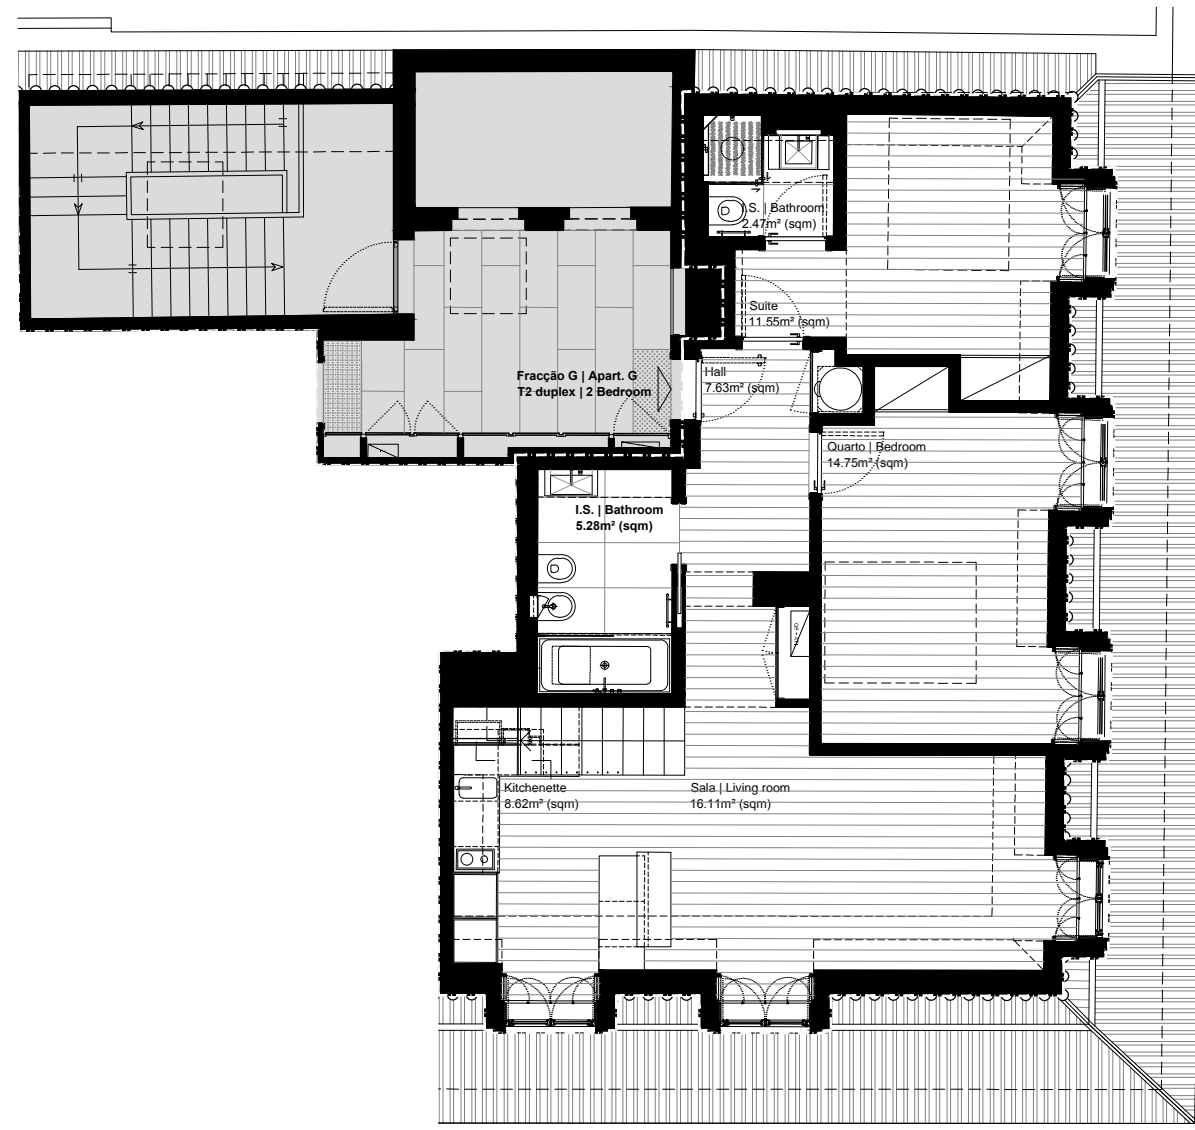

Planta piso 4 | Habitação
 escala: 1/50
 4th floor Plan | Housing
 scale.: 1/50

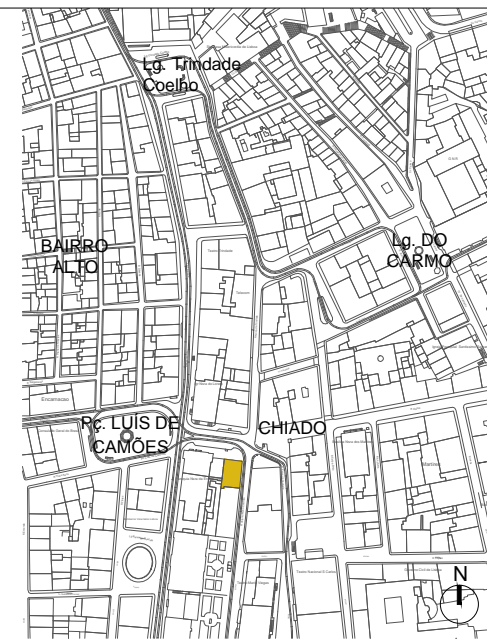

Lg. do Chiado nº9-12
Rua António Maria Cardoso nº41-53
Lisboa - Portugal
Fracção G | T2 duplex | piso 4 e 5
 Área bruta interior no piso 4: 73,86 m²
 Área bruta interior no piso 5: 87,26 m²
 Área bruta total interior: 161,12 m²
 Área bruta dependente/uso exclusivo (terraço): 13,83 m²
Área bruta total da fracção: 174,95 m²

Chiado Sq. nº9-12
António Maria Cardoso St. nº41-53
Lisbon - Portugal
Apartment G | 2 bedroom | 4th and 5th Floor
 Total interior 4th floor area: 73,86 sqm
 Total interior 5th floor area: 87,26 sqm
 Total interior area: 161,12 sqm
 Total exterior area (terrace): 13,83 sqm
Total apartment area: 174,95 sqm



Comercialização e Promoção :



coporgest

Companhia Portuguesa de Gestão e Desenvolvimento, S.A.

Av. da Liberdade, 245 - 9º C - 1250-143 Lisboa
 Tel. 21 310 89 00 - Fax. 21 310 89 09