


Rua Ivens

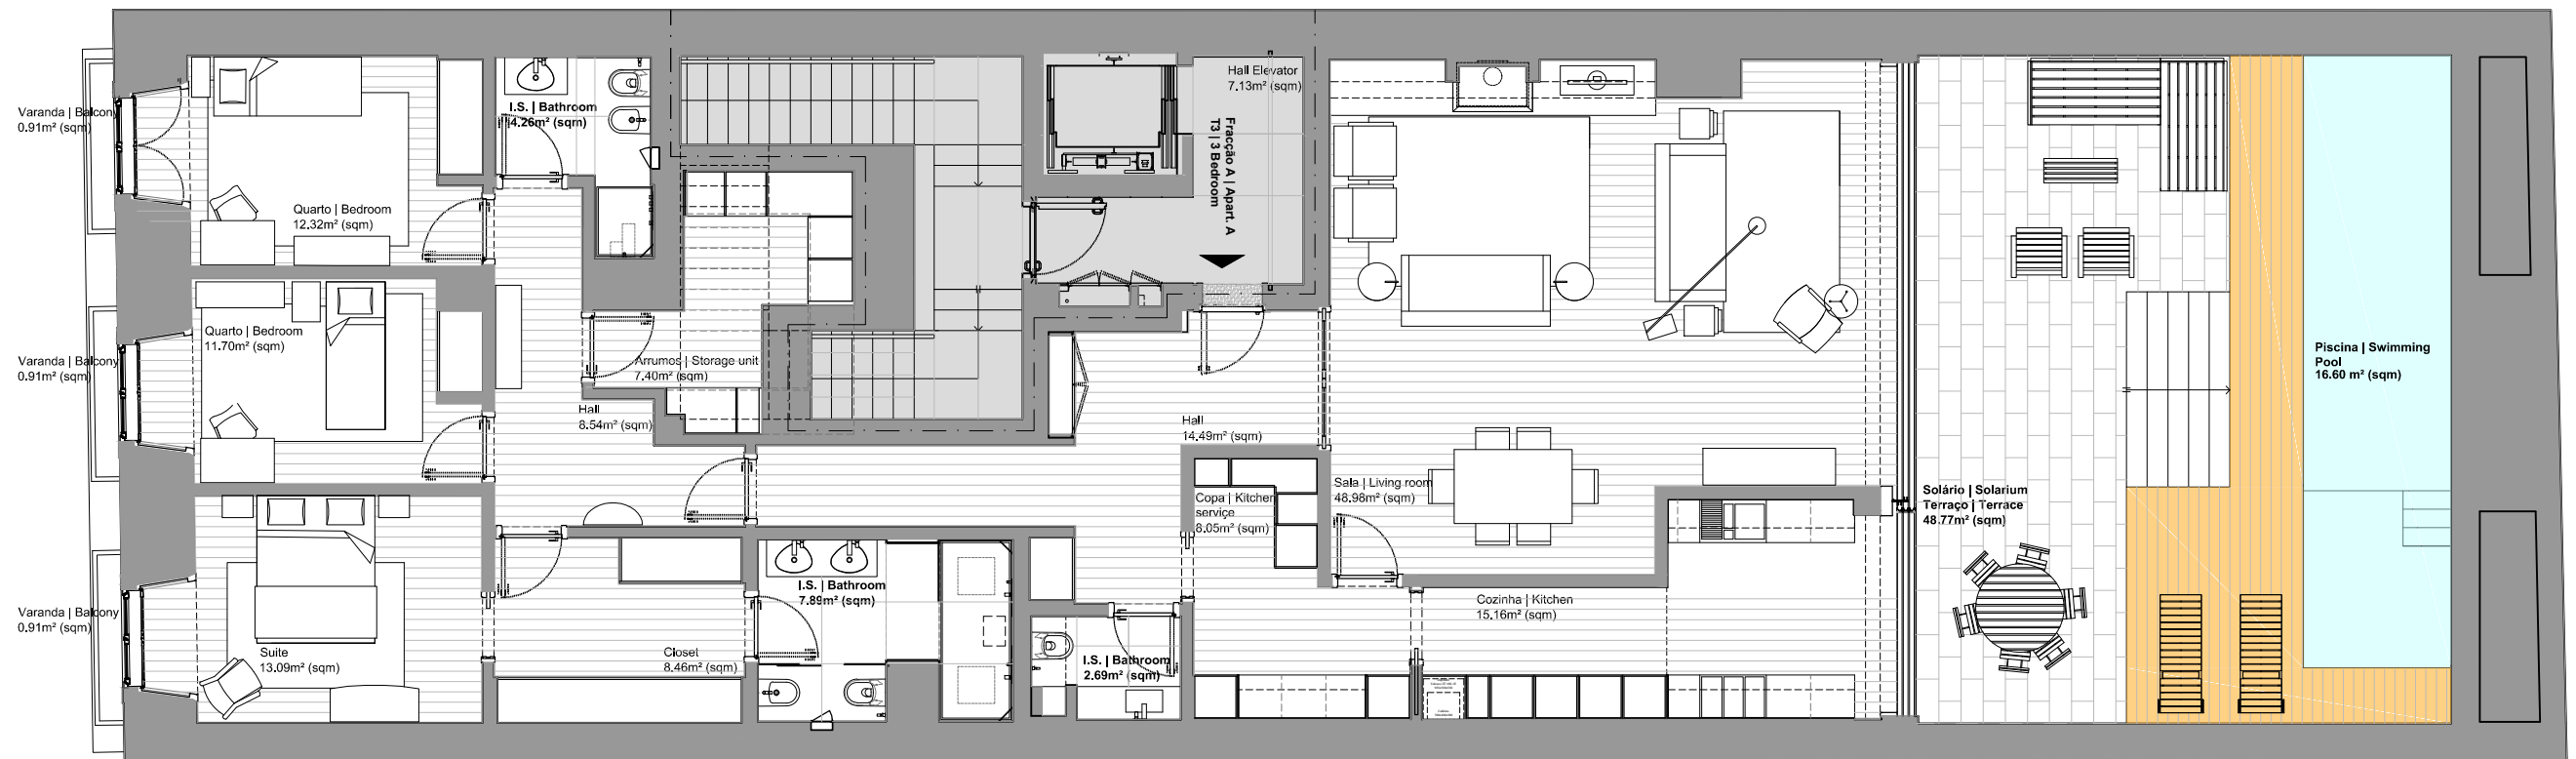


Planta do piso 1
Escala 1/100
1st Floor plan
Scale 1/100



IVENS 30

Fracção A | T3 | Piso 1
Área Bruta Interior : 211.66m²
Área Bruta Exterior : 79.64m²
Área Bruta Total : 291.30m²
Arrecadação: 10.90m²
Lugares de estacionamento: P02, P03

Apartment A | 3 Bedroom | 1st floor
Total interior area : 211.66 sqm
Total exterior area : 79.64sqm
Total apartment area: 291.30 sqm
Storage Room : 10.90 sqm
Parking lot spaces: P02 and P03

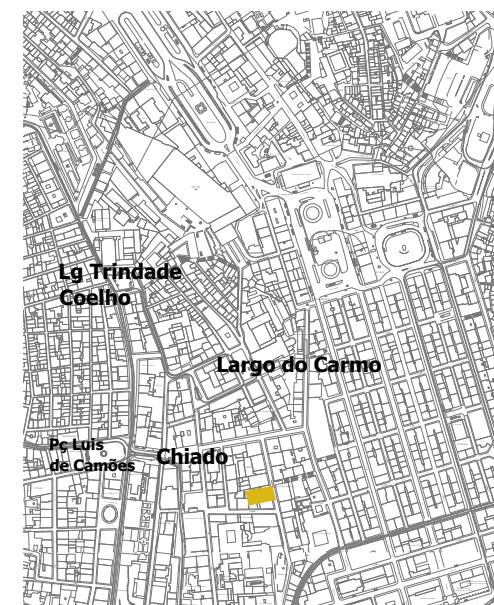

Promoção e Comercialização
coporgest
Companhia Portuguesa de Gestão e Desenvolvimento, S.A.