


Rua Ivens

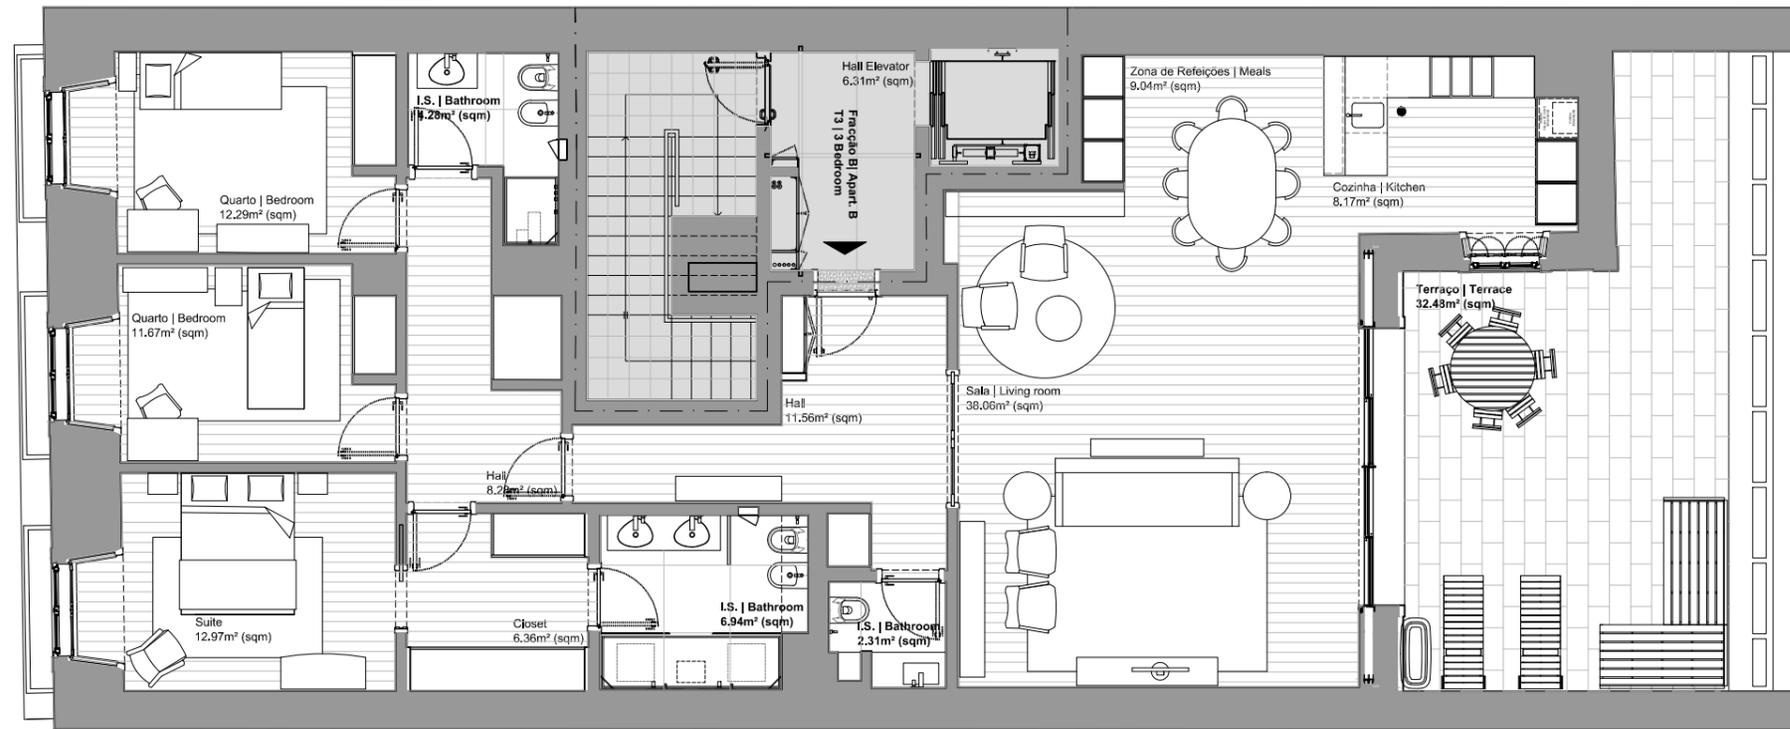

Planta do piso 2
Escala 1/100

2nd Floor plan
Scale 1/100



IVENS 30

Fracção B | T3 | Piso 2
Área Bruta Interior: 178.28m²
Área Bruta Exterior : 40.39m²
Área Bruta Total: 218.67m²
Arrecadação: 12.16m²
Lugares de estacionamento: P01

Apartment B | 3 Bedroom | 2nd floor
Total interior area: 178.28 sqm
Total exterior area : 40.39sqm
Total apartment area: 218.67 sqm
Storage room: 12.16sqm
Parking lot spaces: P01

