

Planta do piso 4
Escala 1/100


4th Floor plan
Scale 1/100



IVENS 30

Fracção D | T3 | Piso 4
 Área Bruta Interior: 163.52m²
 Área Bruta Exterior: 19.46m²
 Área Bruta Total: 182.98m²
 Arrecadação: 12.54m²
 Lugares de estacionamento: P05

Apartment D | 3 Bedroom | 4th floor
 Total interior area: 163.52 sqm
 Total exterior area: 19.46sqm
 Total apartment area: 182.98 sqm
 Storage room: 12.54sqm
 Parking lot spaces: P05

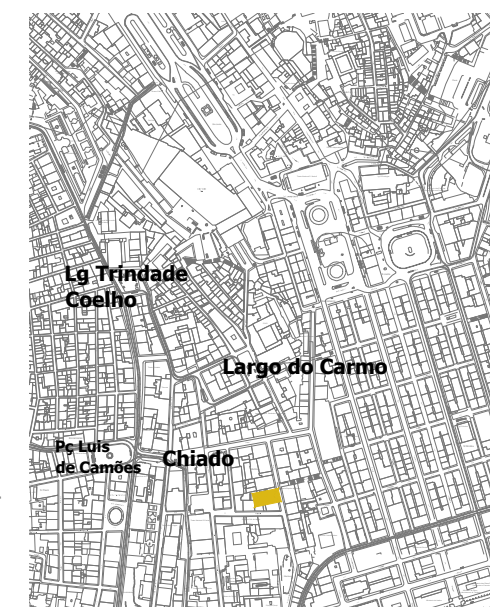

Promoção e Comercialização
coporgest
 Companhia Portuguesa de Gestão e Desenvolvimento, S.A.