


Rua da Misericórdia nº106/116
Rua Nova da Trindade nº17/17A - Lisboa
Fracção O | T1 | piso 4
 Área bruta privativa: 52,40 m²
 Área bruta dependente (varandas): 2,57 m²
Área bruta total da fracção no piso: 54,91 m²
 1 lugar de estacionamento coberto

Misericórdia St. nº106/116
Nova da Trindade St. nº17/17A - Lisbon
Apartment O | 1 bedroom | 4th Floor
 Total interior area: 52,40 sqm
 Total exterior area (balcony): 2,57 sqm
Total floor area: 54,91 sqm
 1 parking place

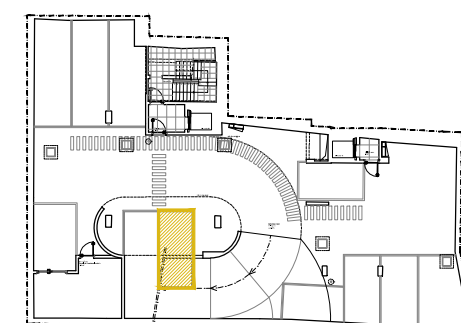

Piso -4
-4th Floor




Comercialização e Promoção :



coporgest

Companhia Portuguesa de Gestão e Desenvolvimento, S.A.

Av. da Liberdade, 245 - 9º C - 1250-143 Lisboa
 Tel: 21 310 89 00 - Fax: 21 310 89 09

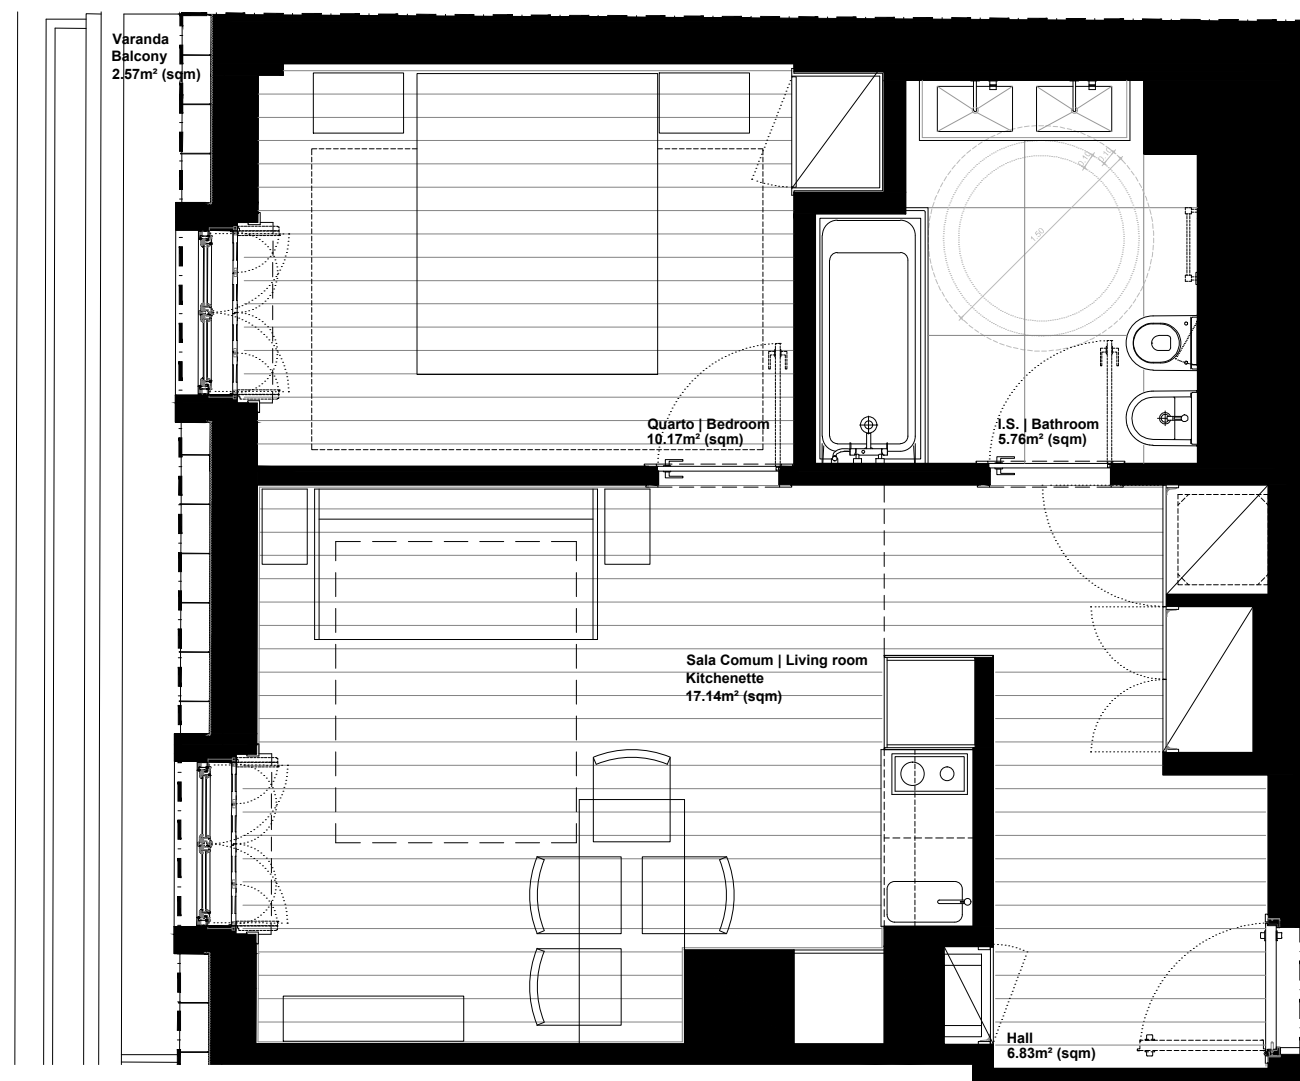

← Fracção O | Apart. O
T1 | 1 Bedroom

Planta piso 4 | Habitação
 escala: 1/50
 4th floor Plan | Housing
 scale.: 1/50