



Fracção H | Apart. H
T2 | 2 Bedrooms

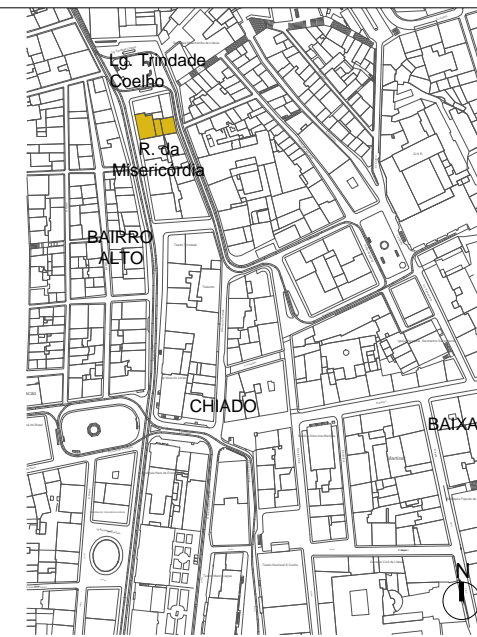

Rua da Misericórdia nº106/116
Rua Nova da Trindade nº17/17A - Lisboa
Fracção H | T2 | piso 2
Área bruta privativa: 103,81 m²
Área bruta dependente (varanda): 3,75 m²
Área bruta total da fracção no piso: 107,22 m²
1 lugar de estacionamento coberto

Misericórdia St. nº106/116
Nova da Trindade St. nº17/17A - Lisbon
Apartment H | 2 bedrooms | 2nd Floor
Total interior area: 103,81 sqm
Total exterior area (balcony+terrace): 3,75 sqm
Total floor area: 107,22 sqm
1 parking place

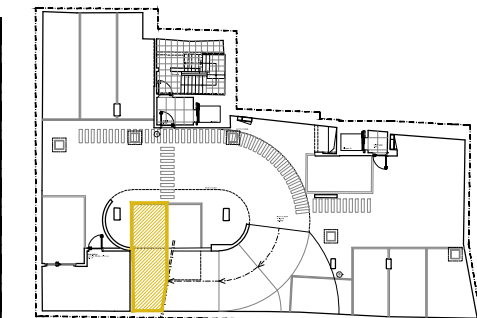

Piso -5
-5th Floor



Comercialização e Promoção :



coporgest

Companhia Portuguesa de Gestão e Desenvolvimento, S.A.

Av. da Liberdade, 245 - 9º C - 1250-143 Lisboa
Tel: 21 310 89 00 - Fax: 21 310 89 09

Planta piso 2 | Habitação
escala: 1/50
2nd floor Plan | Housing
scale.: 1/50