



VITOR CORDON 45
 R. Vitor Cordon nº 41 a 47,
 R. Duque de Bragança nº3,
 Pátio do Bragança
Lisboa - Portugal
Fracção B | T1 | piso 0
 Área bruta interior no piso: 118.88 m²
 Área bruta exterior (pátio): 22.41 m²
Área bruta total da fracção: 141.29 m²
 Lugar de estacionamento: 1 lugar duplo (P12)

VITOR CORDON 45
 Vitor Cordon St. nº41-47
 Duque de Bragança St. nº3
 Bragança's Patio
Lisbon - Portugal
Apartment B | 1 bedroom | Main Floor
 Total interior area: 118.88 sqm
 Total exterior area (terrace): 22.41 sqm
Total apartment area: 141.29 sqm
 Parking: 1 double parking place (P12)

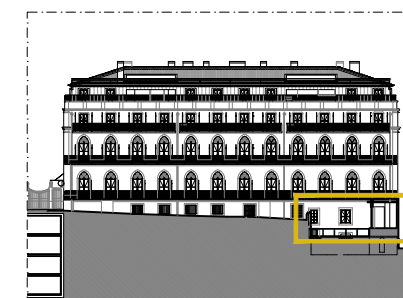

Comercialização e Promoção :

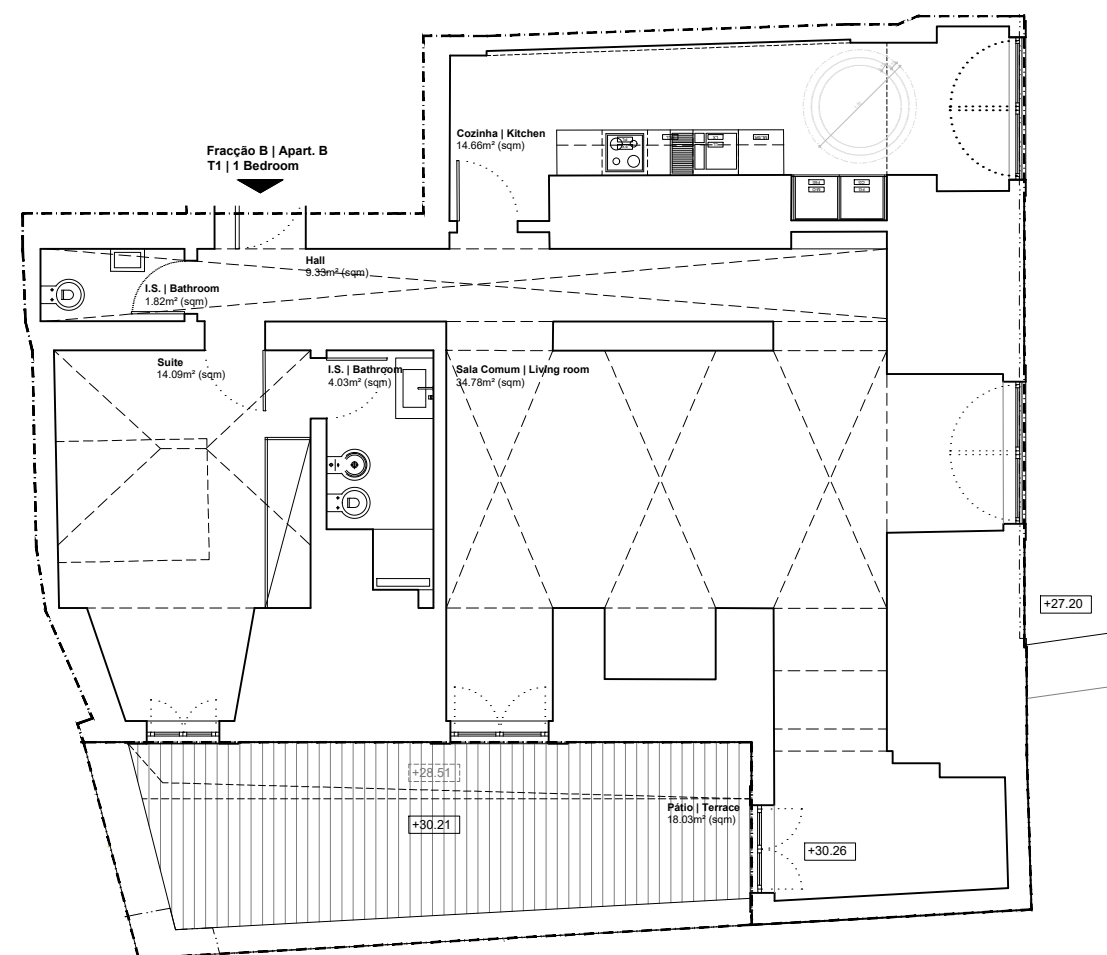

coporgest

Companhia Portuguesa de Gestão e Desenvolvimento, S.A.

Av. da Liberdade, 245 - 9º C - 1250-143 Lisboa
 Tel.21 310 89 00 - Fax. 21 310 89 09



Planta piso 0 | Habitação
 escala: 1/100
 Main floor Plan | Housing
 scale.: 1/100