



VITOR CORDON 45
 R. Vitor Cordon nº 41 a 47,
 R. Duque de Bragança nº3,
 Pátio do Bragança
Lisboa - Portugal
Fracção D | T2 | piso 1
 Área bruta interior no piso: 131.38 m²
Área bruta total da fracção: 131.38 m²
 Lugar de estacionamento: 1 lugar duplo (P14)

VITOR CORDON 45
 Vitor Cordon St. nº41-47
 Duque de Bragança St. nº3
 Bragança's Patio
Lisbon - Portugal
Apartment D | 2 bedroom | 1st Floor
 Total interior area: 131.38 sqm
Total apartment area: 131.38 sqm
 Parking: 1 double parking place (P14)

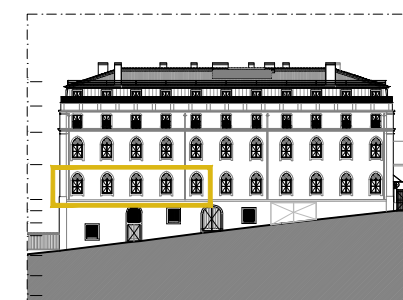

Alçado Norte

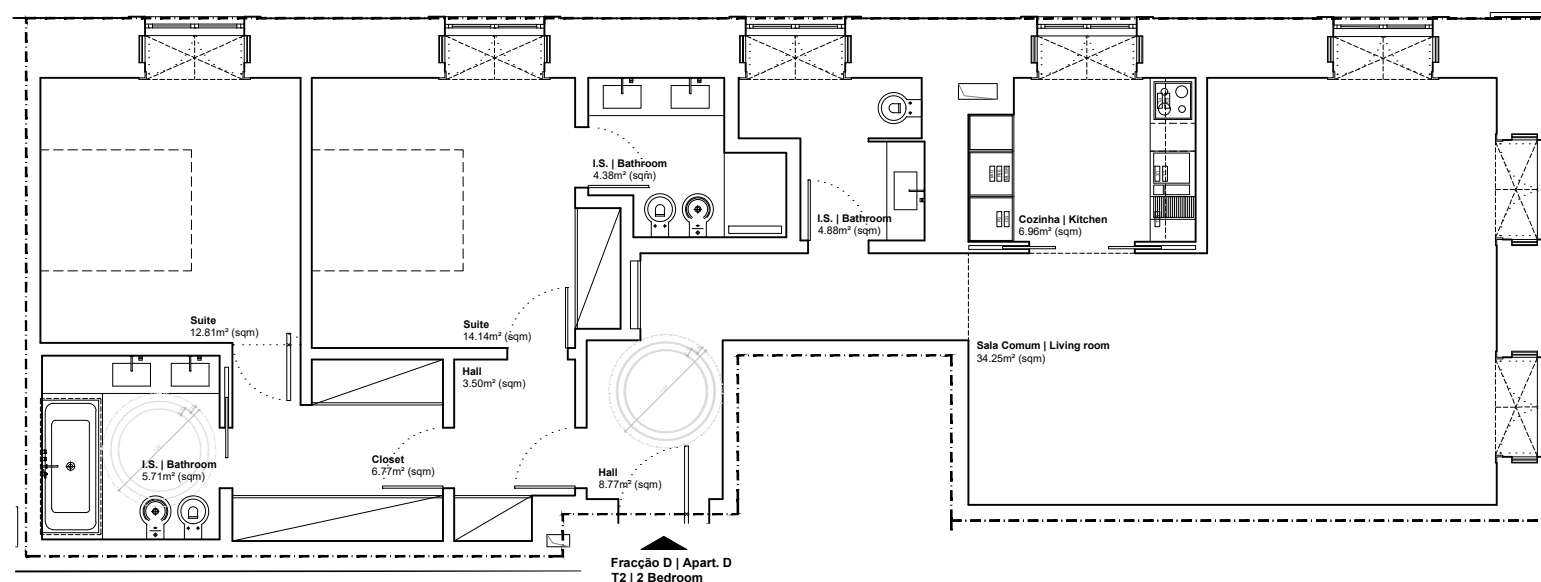

Planta piso 1 | Habitação
 escala: 1/100
 1st floor Plan | Housing
 scale.: 1/100

Comercialização e Promoção :



coporgest

Companhia Portuguesa de Gestão e Desenvolvimento, S.A.

Av. da Liberdade, 245 - 9º C - 1250-143 Lisboa
 Tel. 21 310 89 00 - Fax. 21 310 89 09