
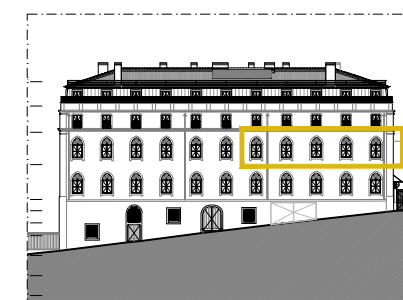


VITOR CORDON 45
 R. Vitor Cordon nº 41 a 47,
 R. Duque de Bragança nº3,
 Pátio do Bragança
Lisboa - Portugal
Fracção H | T2 | piso 2
 Área bruta interior no piso: 138.58 m²
 Área bruta total da fracção: **138.58 m²**
 Lugar de estacionamento: 1 lugar duplo (P11)
 Arrecadação: 1 unidade (Arr3)

VITOR CORDON 45
 Vitor Cordon St. nº41-47
 Duque de Bragança St. nº3
 Bragança's Patio
Lisbon - Portugal
Apartment H | 2 bedroom | 2nd Floor
 Total interior area: 138.58 sqm
Total apartment area: 138.58 sqm
 Parking: 1 double parking place (P11)
 Storage: 1 unit (Arr3)

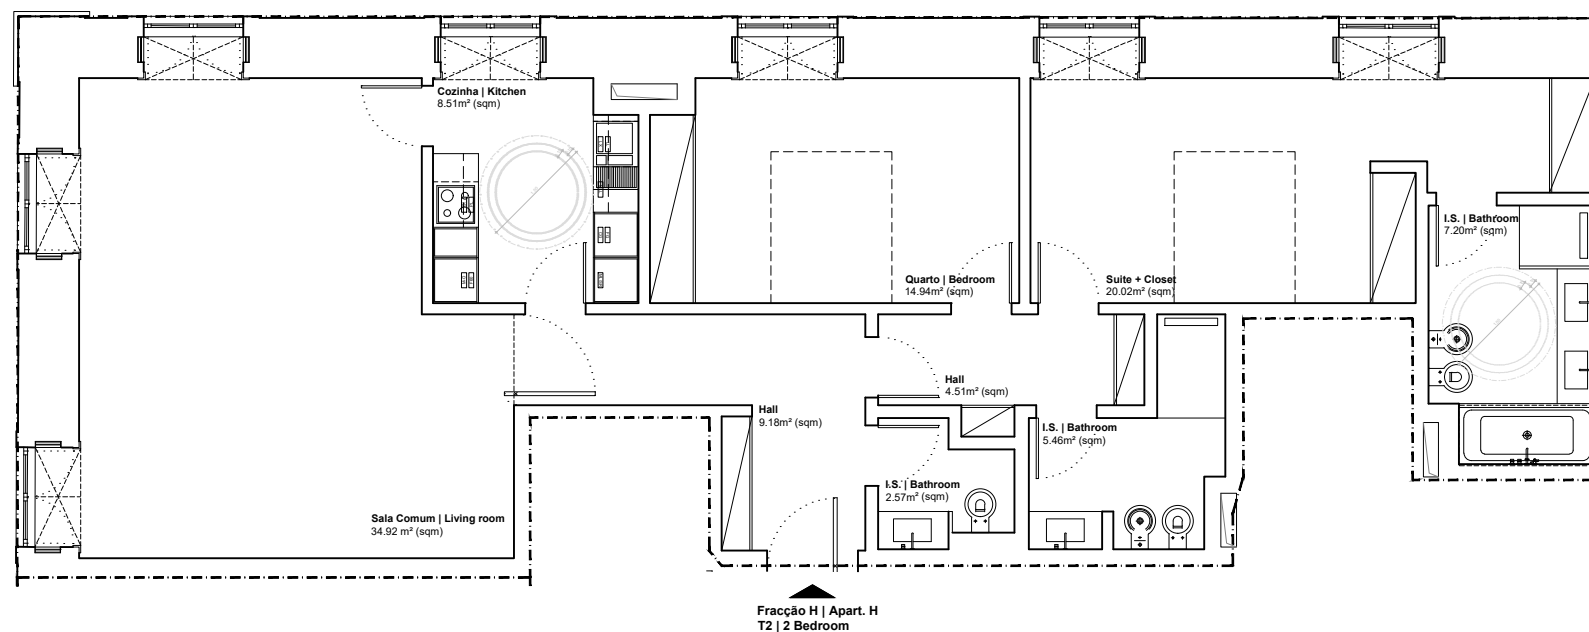

Alçado Norte

Comercialização e Promoção :



coporgest

Companhia Portuguesa de Gestão e Desenvolvimento, S.A.

Av. da Liberdade, 245 - 9º C - 1250-143 Lisboa
 Tel. 21 310 89 00 - Fax. 21 310 89 09



Planta piso 2 | Habitação
 escala: 1/100
 2nd floor Plan | Housing
 scale.: 1/100