

Fracção I | Apart. I
T3 | 3 Bedrooms

Varanda | Balcony
1.55m² (sqm)

Kitchenette
7.83m² (sqm)

Hall
6.80m² (sqm)

Sala Comum | Living room
29.72m² (sqm)

Suite
12.84m² (sqm)


Quarto | Bedroom
13.87m² (sqm)

I.S. | Bathroom
3.38m² (sqm)

Suite
18.39m² (sqm)


I.S. | Bathroom
6.80m² (sqm)

I.S. | Bathroom
5.11m² (sqm)

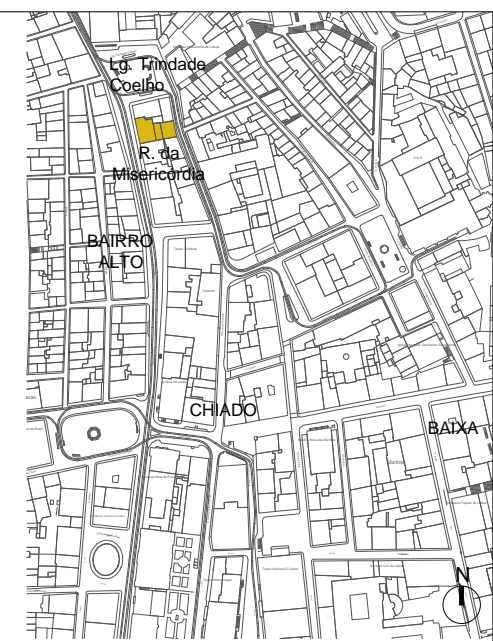

Rua da Misericórdia nº106/116
Rua Nova da Trindade nº17/17A - Lisboa
Fracção I | T3 | piso 2
Área bruta privativa: 130,82 m²
Área bruta dependente (varanda): 1,55 m²
Área bruta total da fracção no piso: 132,19 m²
2 lugares de estacionamento coberto

Misericórdia St. nº106/116
Nova da Trindade St. nº17/17A - Lisbon
Apartment I | 3 bedrooms | 2nd Floor
Total interior area: 130,82 sqm
Total exterior area (balcony+terrace): 1,55 sqm
Total floor area: 132,19 sqm
2 parking places

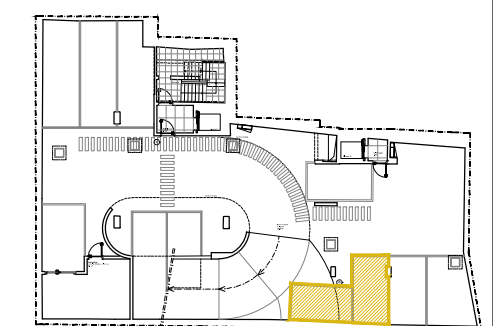

Piso -5
-5th Floor



Comercialização e Promoção :



coporgest

Companhia Portuguesa de Gestão e Desenvolvimento, S.A.
Av. da Liberdade, 245 - 9º C - 1250-143 Lisboa
Tel: 21 310 89 00 - Fax: 21 310 89 09

Planta piso 2 | Habitação
escala: 1/100
2nd floor Plan | Housing
scale.: 1/100