


Casa do Arco Restelo

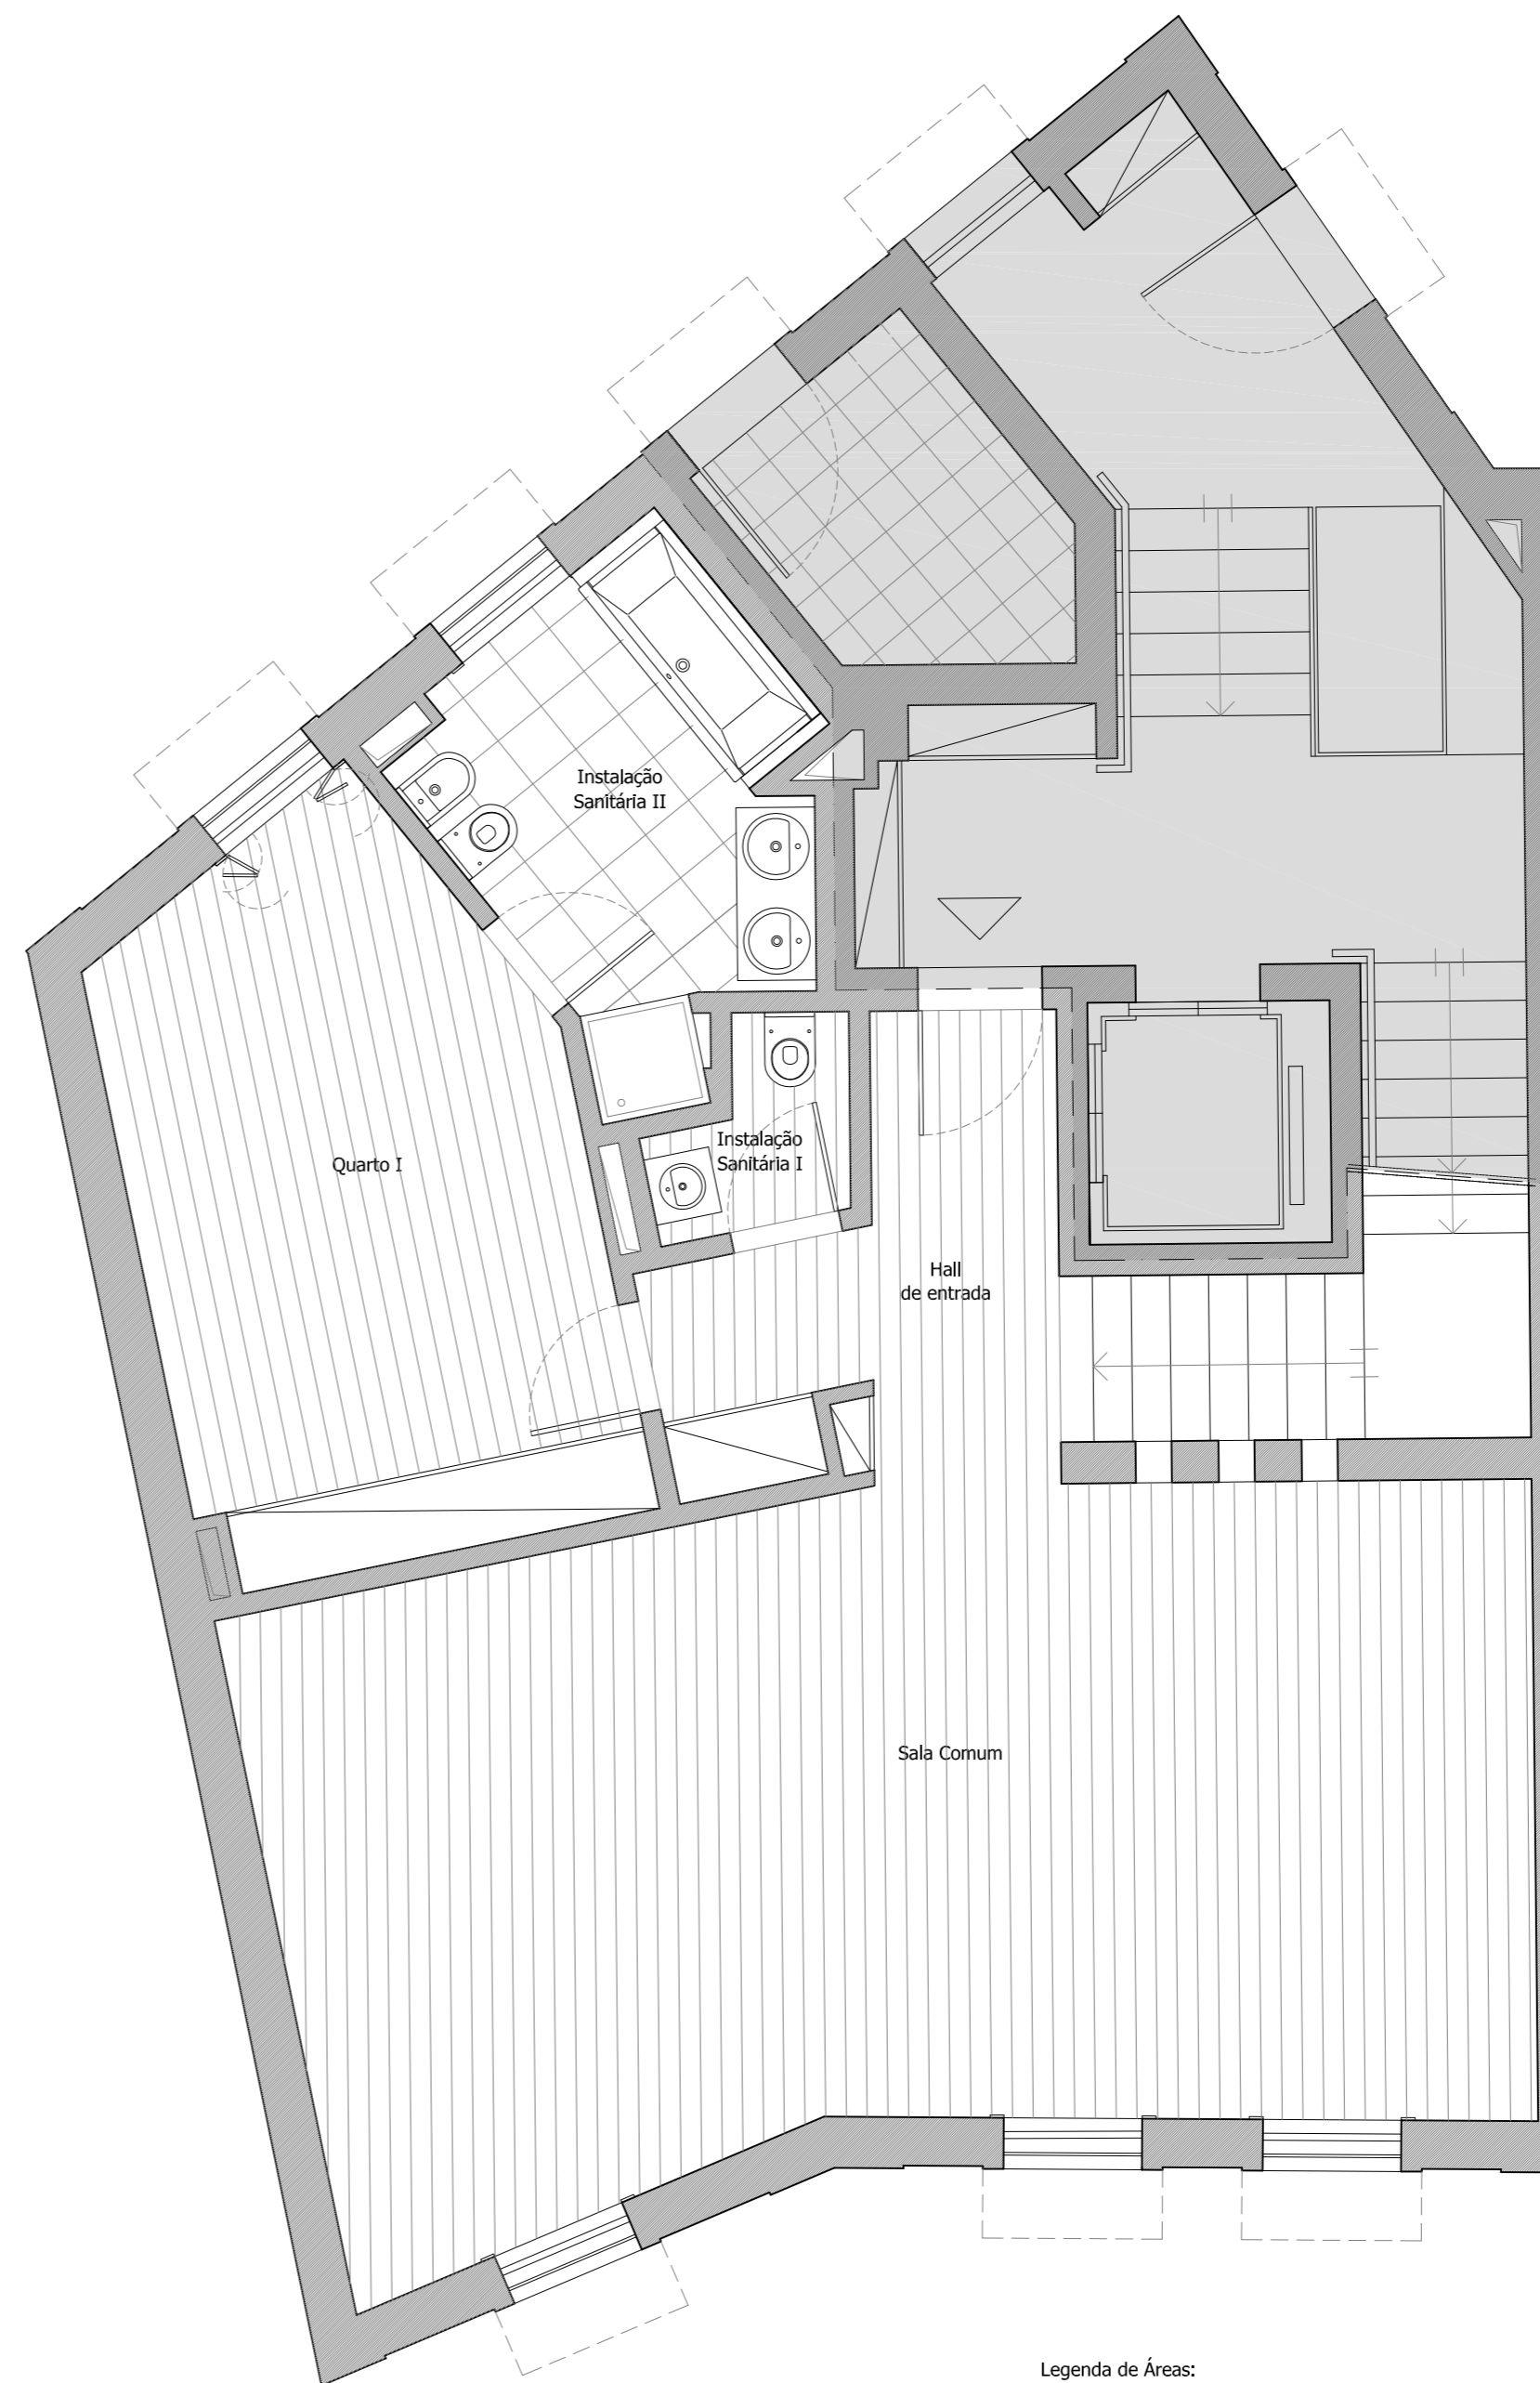

Piso -1

Piso 0

piso -1 e 0 T3+1 duplex

Área bruta privativa interior da fracção 209.83 m2
 Área bruta privativa exterior da fracção 0,00 m2

Área bruta privativa da fracção 209.83 m2

2 lugares de estacionamento em garagem e arrecadação


Legenda de Áreas:

Hall de Entrada	7,54 m2
Sala Comum	42,73 m2
Instalação Sanitária I	1,77 m2
Quarto I	16,49 m2
Instalação Sanitária II	8,10 m2
Corredor	11,65 m2
Arrumos I	3,39 m2
Cozinha	10,94 m2
Zona de Refeições	13,27 m2
Lavandaria	3,13 m2
Hall de Quartos	2,72 m2
Quarto II	13,00 m2
Quarto de Vestir	4,38 m2
Instalação Sanitária IV	6,91 m2
Quarto III	14,94 m2
Instalação Sanitária III	2,57 m2
Arrumos II	2,40 m2

T3+1 Duplex

piso -1 e 0
 Apartamento 1

Esc. 1/50

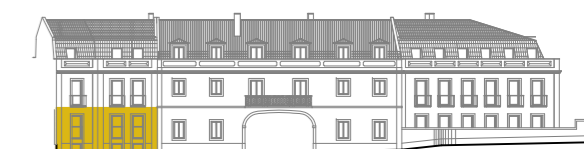

Comercialização e Promoção :



coporgest

Companhia Portuguesa de Gestão e Desenvolvimento, S.A.

Av. da Liberdade, 245 - 9º C - 1250-143 Lisboa
 Tel. 21 310 89 00 - Fax. 21 310 89 09